

|                 |  |
|-----------------|--|
| Дата            |  |
| Исх. №          |  |
| Заказчик        |  |
| E-mail          |  |
| Телефон         |  |
| Контактное лицо |  |



## ТЕПЛОВОЙ РАСЧЕТ и СПЕЦИФИКАЦИЯ НА ОБОРУДОВАНИЕ

Согласовано:

Инв. № подл.    Подпись и дата    Взам. инв. №

|      |         |      |     |         |      |
|------|---------|------|-----|---------|------|
|      |         |      |     |         |      |
| изм. | кол.уч. | лист | док | подпись | дата |

лист

1

## Расчёт мощности произведен на основании технических характеристик, предоставленных \_\_\_\_\_:

|                            |  |
|----------------------------|--|
| Расположение объекта       |  |
| Назначение объекта         |  |
| Площадь, м2                |  |
| Высота потолков, м         |  |
| Объем, м3                  |  |
| Материал стен              |  |
| Необходимая температура, С |  |
| Дополнительные условия     |  |

**Формула расчета мощности с учетом тепловых характеристик зданий:**

$$\text{Мощность котла} = \text{ПП} \times \text{ВП} \times \text{УХ} \times \frac{(\text{УТ} + \text{РТ})}{0,86} \times \text{КТ}$$

ПП - площадь помещения

ВП - высота потолков помещения

УХ - удельная тепловая характеристика здания

УТ - усредненная температура внутри здания

РТ - наружная расчетная температура (СНиП 23.01.99)

КТ- коэффициент качества топлива (1,1 - 1,3)

**Рекомендуемая мощность и марка котла:**

**Промышленный водогрейный котёл «Буржуй-К» Т-400 мощностью 400 кВт**

*\* Для детального теплового расчета необходимо обращаться в специализированную организацию*

Согласовано:

|              |              |             |    |      |     |         |                          |        |      |        |  |
|--------------|--------------|-------------|----|------|-----|---------|--------------------------|--------|------|--------|--|
| Инв. № подл. | Взам. инв. № | организацию |    |      |     |         |                          |        |      |        |  |
|              |              |             |    |      |     |         |                          | ТМ     |      |        |  |
|              |              |             |    |      |     |         |                          |        |      |        |  |
|              |              |             |    |      |     |         |                          |        |      |        |  |
|              |              |             |    |      |     |         |                          |        |      |        |  |
|              |              | изм.        | уч | лист | док | подпись | дата                     |        |      |        |  |
|              |              | Разработал  |    |      |     |         |                          |        |      |        |  |
|              |              | Проверил    |    |      |     |         | Техническая документация | стадия | лист | листов |  |
|              |              |             |    |      |     |         |                          |        | 2    | 9      |  |
|              |              | ГИП         |    |      |     |         | Пояснительная записка    |        |      |        |  |
| Н.контр      |              |             |    |      |     |         |                          |        |      |        |  |
|              |              |             |    |      |     |         |                          |        |      |        |  |

ТМ

### Пояснительная записка:

Твердотопливный отопительный водогрейный котёл «Буржуй-К» модель «Т-400», тепловой производительностью 400 кВт. Предназначен для теплоснабжения жилых, общественных и производственных зданий и сооружений.

Котлы «Буржуй-К» относятся к котлам газогенераторного (пиролизного) типа – топливо в первой (нижней) камере сгорает в низкокислородной среде с выделением горючего газа, который воспламеняется во второй (верхней) камере дожига.

**Отличительной особенностью данного котла является экологическая чистота при работе (малодымность), экономичность, простота устройства, удобство регулирования температуры теплоносителя, длительная работа на одной закладке топлива, удобство обслуживания, долговечность.**

**В котлах Буржуй-К водяная рубашка (место, где находится теплоноситель) собрана из отдельных секций.** Эти секции образуют большой «змеевик» вдоль всей внутренней поверхности котла. Теплоноситель проходит в разы большее расстояние и успевает снять максимум тепла, которое образуется в котле при сжигании топлива и дожиге газов. Максимальный теплосъём означает, что с внутренних поверхностей снимается нагрузка, при этом котлы выдерживают давление в 3 раза выше рабочего и в 1,5 раза выше аварийного, а стенки топки служат дольше.

**Во всех промышленных котлах «Буржуй-К» (от 50 до 1000 кВт) камера дожига футерована шамотным кирпичом.**

При работе на дровах, достаточно закладывать их в топку котла 3-4 раза в сутки (в зависимости от наружной температуры и качества топлива), при этом до следующей закладки дров котел будет поддерживать заданную температуру теплоносителя в подающем трубопроводе.

**Котёл энергонезависим, работает на естественной тяге и не требует установку вентиляторов и дымососов.**

Основной вид топлива – дрова и древесные отходы 20% влажности (допустимо использование дров влажностью до 50% при некотором снижении эффективности работы котла).

Регулирование процесса сгорания топлива по выбранной температуре теплоносителя - ручное, при помощи регулировки заслонки подачи первичного воздуха и регулирующей заслонки на патрубке отходящих дымовых газов.

На подающей линии котла обязательна установка предохранительного клапана.

Подключение котла к отопительным контурам целесообразно осуществлять через термостатический смесительный клапан, обеспечивающий температуру теплоносителя в обратной линии на входе в котел не ниже +60 С°.

По конструкции котёл «Т-400А» относится к твердотопливным котлам, работающим на естественной тяге, с ручной подачей топлива и изготавливается в соответствии с ТУ 493100-19147711-2024 ООО «Завод Зеромакс».

Котёл прошёл декларирование в системе технического регламента таможенного союза «О безопасности машин и оборудования» ТР ТС 010/2011, Декларация о соответствии ЕАЭС N RU Д-РУ.РА05.В.63272/24.

Согласовано:

Взам. инв. №

Підпись і дата

Инв. № подл.

изм. кол.уч. лист док подпись дата

лист

3



1) Завод является одним из ведущих производителей котельного оборудования в России с 2010 года, а это **надёжность и качество**

2) **Длительный срок службы**, т.к. котлы выполнены из коррозионностойкой котловой стали 09Г2С толщиной 10 мм (топка)

3) **Экономия топлива**, так как котлы пиролизные, горение на одной закладке до 8 часов

4) **Котёл универсален** - работает одинаково хорошо и на дровах, и на угле, и на брикетах, и на торфе

5) Широкий диапазон регулировки мощности (от 10 до 100%) с **постоянно высоким КПД до 82%** (т.е. всё тепло идёт в теплоноситель и в отопление, а улицу не топим)

6) **Глубокая топка**, а это возможность сжигания стандартных и крупных дров, а также строительных древесных отходов

7) **Простота в эксплуатации, энергонезависимость, безопасность, ремонтпригодность, малодымность.**

Согласовано:

Инв. № подл. Взам. инв. №

Підпись и дата

|      |         |      |     |         |      |
|------|---------|------|-----|---------|------|
| изм. | кол.уч. | лист | док | подпись | дата |
|------|---------|------|-----|---------|------|

лист

4

| Основные характеристики котла "Буржуй-К" Т-400   |                                                                                     |                                                                                    |                 |                     |
|---|-------------------------------------------------------------------------------------|------------------------------------------------------------------------------------|-----------------|---------------------|
| №   | Наименование                                                                        | Ед.измерения                                                                       | Количество      | Примечание          |
| 1   | Тип котла                                                                           | Водогрейный, двухходовой с газификацией твердого топлива. (Ручная подача топлива). |                 |                     |
| 2   | Номинальная мощность                                                                | кВт                                                                                | 400             |                     |
| 3   | Диапазон регулирования мощности котла                                               | кВт                                                                                | 150-400         |                     |
| 4   | КПД при номинальной мощности котла                                                  | %                                                                                  | 82              |                     |
| 5   | Объём отапливаемых помещений                                                        | м³                                                                                 | До 12000        |                     |
| 6   | Используемое топливо                                                                | Древесина, брикеты, кусковой торф, уголь (калорийностью не более 5500 ккал)        |                 |                     |
| 7   | Выбросы вредных веществ в уходящих газах: - СО                                      | мг/м³                                                                              | не более 3000   |                     |
| 8   | Среднечасовой расход дров за отопительный период                                    | кг/ч                                                                               | 28,33           | дрова -20% влажн.   |
| 9   | Требуемое разрежение за котлом                                                      | Па                                                                                 | 65              |                     |
| 10   | Объём топки котла                                                                   | м³                                                                                 | 2,34            |                     |
| 11   | Продолжительность горения одной загрузки топлива                                    | час                                                                                | 5-8             | береза - 20% влажн. |
| 12   | Глубина топки                                                                       | мм                                                                                 | 1500            |                     |
| 13   | Водяной объем котла                                                                 | л                                                                                  | 355             |                     |
| 14   | Гидравлическое сопротивление котла                                                  | КПа                                                                                | 30              |                     |
| 15   | Максимальное давление воды в котле                                                  | МПа                                                                                | 0.45            |                     |
| 16   | Диапазон регулирования температуры теплоносителя                                    | °С                                                                                 | 60-95           |                     |
| 17   | Температура отходящих газов                                                         | °С                                                                                 | 190             |                     |
| 18   | Размеры дымовой трубы: диаметр/высота                                               | мм/м                                                                               | 350/12          |                     |
| 20   | Габаритные размеры: высота, ширина, длина                                           | мм                                                                                 | 2900,1300, 2500 |                     |
| 21   | Класс котла                                                                         | I                                                                                  |                 |                     |
| 22   | Присоединительные патрубки котла: - подающий/обратный, - спускной (резьба наружная) | мм                                                                                 | Ду 80, Ду 25    |                     |
| 23   | Вес котла                                                                           | кг                                                                                 | 3300            |                     |
| 24   | Срок службы                                                                         | лет                                                                                | 10              |                     |
| 25   | Гарантия                                                                            | мес                                                                                | 12              |                     |
| Комплектация: котёл, колосниковые решётки, патрубок для подключения дымохода, технический паспорт   |                                                                                     |                                                                                    |                 |                     |
| *по умолчанию котлы от 10 до 150 кВт изготовлены с горизонтальным патрубком, котлы от 200 до 1000 кВт изготовлены с вертикальным патрубком. Все изменения в конфигурации обязательно согласуются при оформлении заказа. |                                                                                     |                                                                                    |                 |                     |

Согласовано:

Взам. инв. №

Подпись и дата


Инв. № подл.

|      |        |      |     |         |      |
|------|--------|------|-----|---------|------|
| УЗМ. | кол.щ. | лист | док | подпись | дата |
|------|--------|------|-----|---------|------|

ЛУСМ

5

Вид спереди

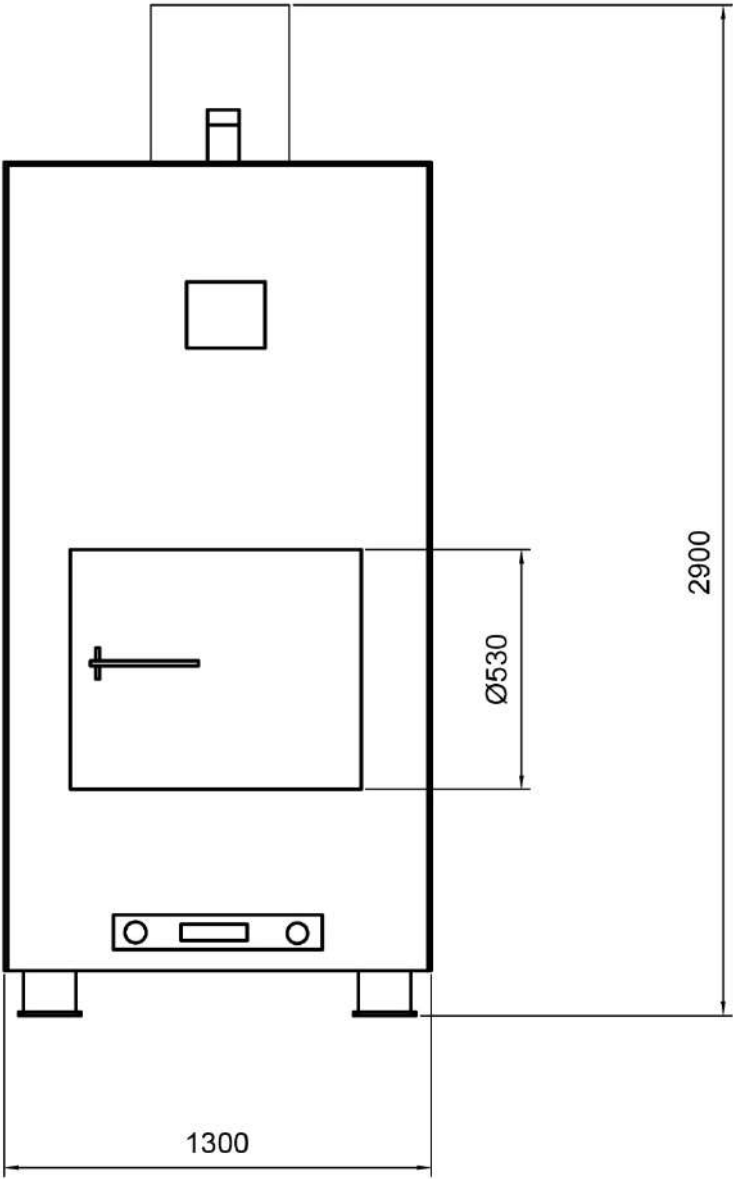


Согласовано:

|              |                |              |
|--------------|----------------|--------------|
| Инв. № подл. | Подпись и дата | Взам. инв. № |
|              |                |              |

|      |         |      |     |         |      |
|------|---------|------|-----|---------|------|
| изм. | кол.уч. | лист | док | подпись | дата |
|      |         |      |     |         |      |

Вид сбоку

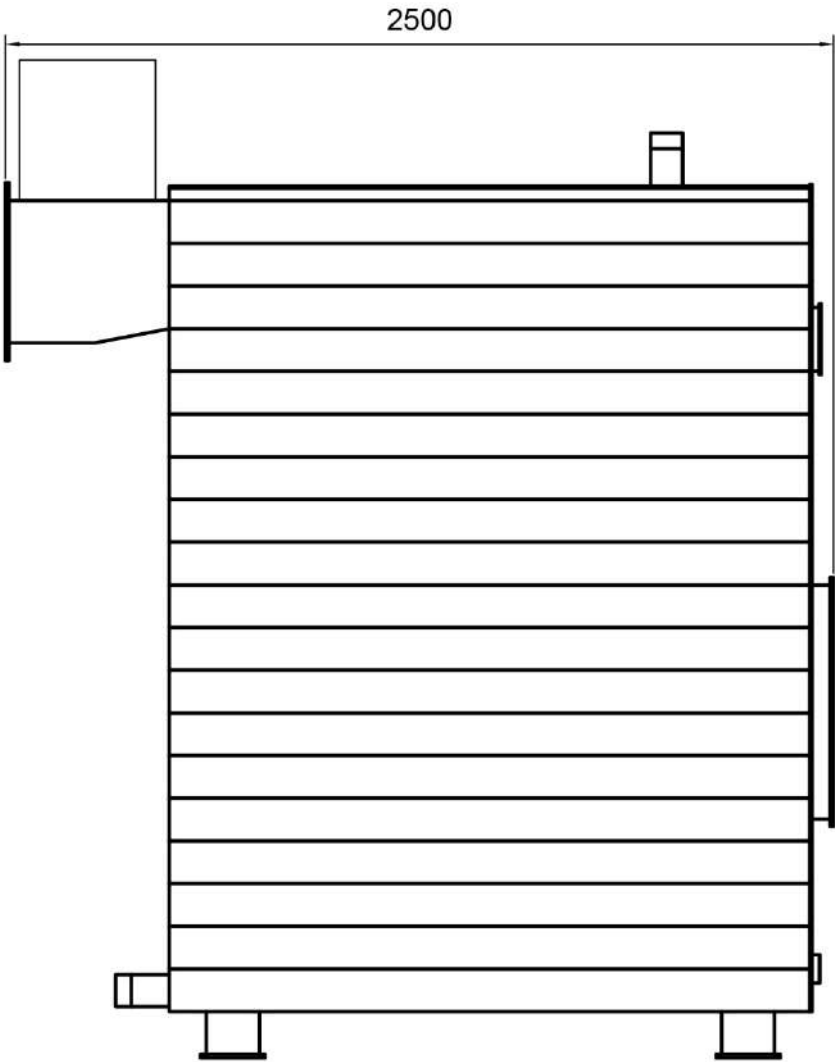

Согласовано:

|              |                |              |
|--------------|----------------|--------------|
| Инв. № подл. | Подпись и дата | Взам. инв. № |
|              |                |              |



|      |         |      |     |         |      |
|------|---------|------|-----|---------|------|
|      |         |      |     |         |      |
| изм. | кол.уч. | лист | док | подпись | дата |

**Тепловая схема котельной**  
**(стандартная)**



## Вариант крепления дымовой трубы к стене отопляемого объекта

## Рекомендованные конфигурации дымохода

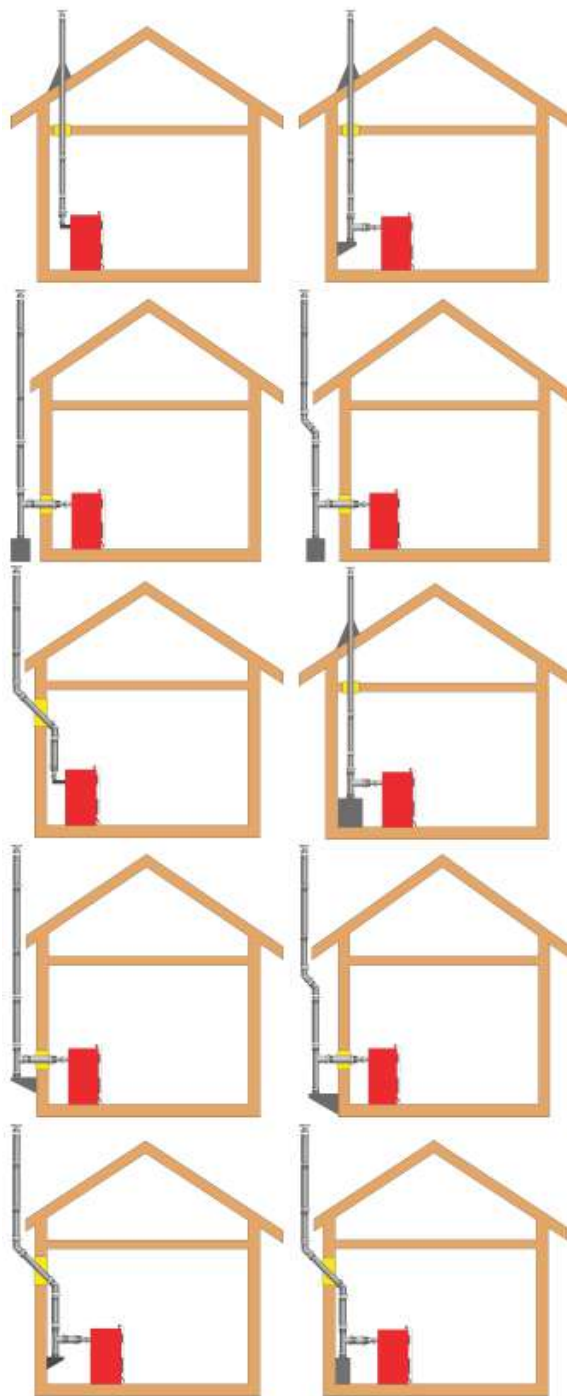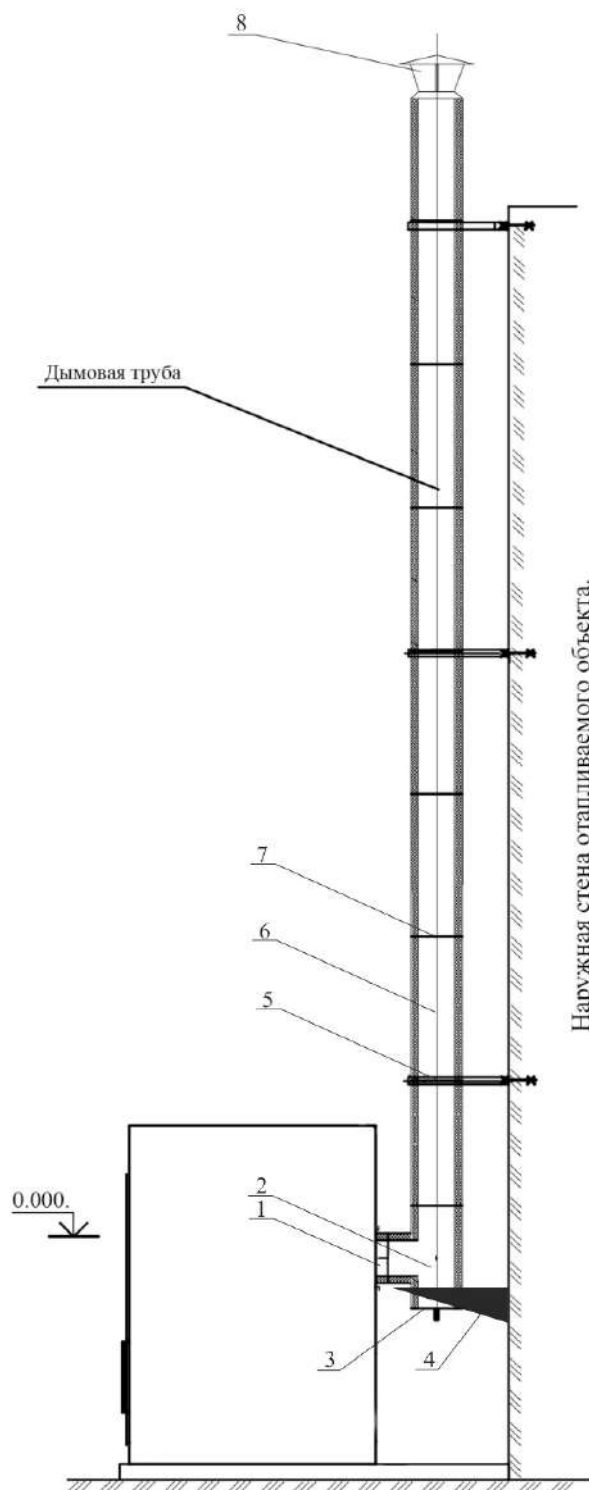

Для подбора дымохода выберите тип котла  
и воспользуйтесь калькулятором  
[https://zeromax44.ru/fog\\_calc/index.php](https://zeromax44.ru/fog_calc/index.php)



1. Старт-сэндвич
2. Сэндвич-тройник
3. Заглушка кольцевая с конденсатоотводом
4. Консоль стеновая с монтажной площадкой
5. Кронштейн стеновой  
(регулируемый/не регулируемый, минимум 3 шт)
6. Сэндвич-труба
7. Хомут обжимной (на каждый метр трубы)
8. Оголовок

Согласовано:

Взам. инв. №

Підпись и дата

Инв. № подл.

|      |         |      |     |         |      |
|------|---------|------|-----|---------|------|
| изм. | кол.уч. | лист | док | подпись | дата |
|      |         |      |     |         |      |

лист

9